




 

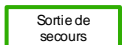
 


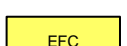


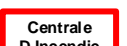
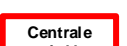

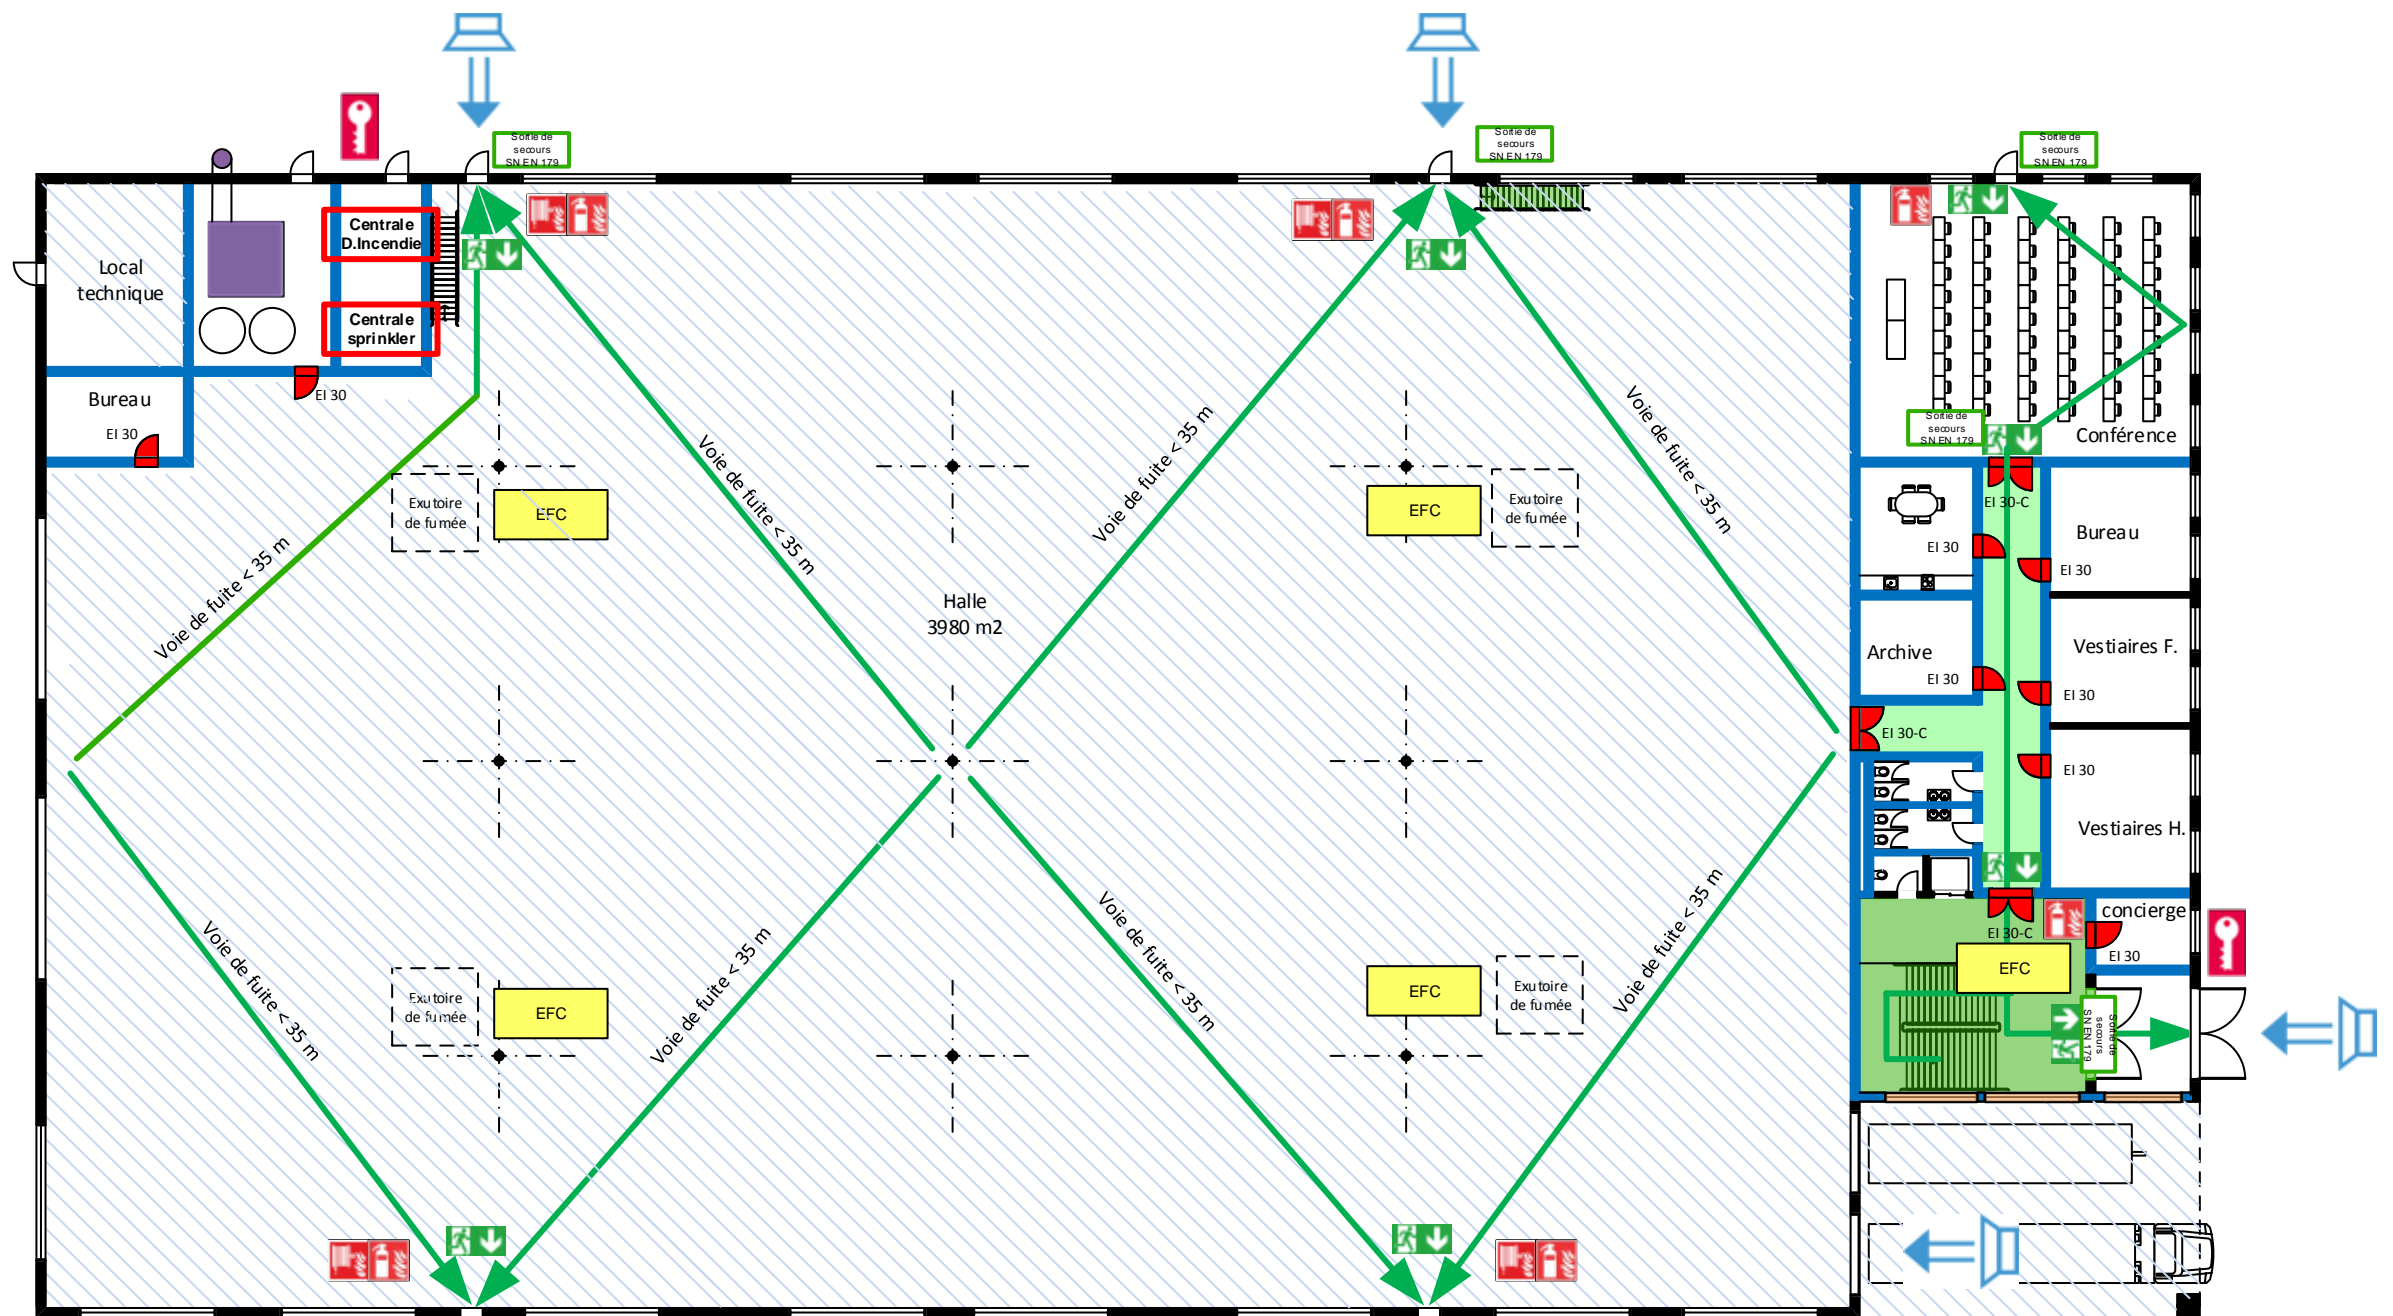


PLAN DE PROTECTION INCENDIE EXEMPLE: ARTISANAT et INDUSTRIE

LEGENDE:

-  Compartiment coupe-feu: EI 60-RF1
-  EI 30
Porte coupe-feu EI 30
-  EI 30-C
Porte coupe-feu EI 30 avec ferme porte
-  Vitrage EI 30
-  Voie d'évacuation verticale
-  Voie d'évacuation horizontale
-  Voie de fuite avec longueur de fuite en mètres
-  Sortie de secours SN EN 179
Issue de secours avec fermeture d'urgence
-  Installation thermique avec combustible solide
-  Extincteur
-  Poste incendie
-  EFC
Extraction de Fumée et de Chaleur
-  Sens du fluy d'air
-  Ventilateur pompier
-  Centrale D.Incendie
Centrale Détection incendie
-  Centrale sprinkler
Centrale sprinkler
-  Zone couverte par le sprinkler



1 10 20 m

